

ΕΦΗΜΕΡΙΣ ΤΗΣ ΚΥΒΕΡΝΗΣΕΩΣ
ΤΗΣ ΕΛΛΗΝΙΚΗΣ ΔΗΜΟΚΡΑΤΙΑΣ

ΑΘΗΝΑ 5 ΝΟΕΜΒΡΙΟΥ 1987	ΤΕΥΧΟΣ ΤΕΤΑΡΤΟ	ΑΡΙΘΜΟΣ ΦΥΛΛΟΥ 1086

ΠΕΡΙΕΧΟΜΕΝΑ

ΑΠΑΛΛΟΤΡΙΩΣΕΙΣ
ΑΠΟΦΑΣΕΙΣ

Κήρυξη ως αναδασωτέας διακατεχόμενης δασικής έκτασης δεκατριών (13,000) στρεμμάτων στη θέση Κουμαριά περιφερείας Κοινότητος Κούλουρο - Μαρούλι Ν.Ευβοίας 1

Καθορισμός των ορίων του αιγιαλού και δημιουργία ζώνης παραλίας στην παράκτια Ζώνη Λουτρών Κυλλήνης (μπροστά στην ιδιοκτησία ΕΟΤ) Ν. Ηλείας 2

Κήρυξη ως αναδασωτέας εκτάσεως 250 στρεμμάτων στη θέση Μεσοβούνι της Κοινότητας Εξάρχου Ν. Φθιώτιδας 3

ΑΠΑΛΛΟΤΡΙΩΣΕΙΣ
ΑΠΟΦΑΣΕΙΣ

Αριθ. 2439 (1)

Κήρυξη ως αναδασωτέας διακατεχόμενης δασικής έκτασης δεκατριών (13,000) στρεμμάτων στη θέση Κουμαριά περιφερείας Κοινότητος Κούλουρο - Μαρούλι Ν. Ευβοίας.

Ο ΔΙΕΥΘΥΝΤΗΣ ΔΑΣΩΝ Ν. ΕΥΒΟΙΑΣ

Έχοντας υπόψη:

1. Τις δ/ξεις για διοικητική αποκέντρωση και την 550/16.1.1986 απόφαση του Νομάρχη Εύβοιας «περί αναθέσεως αρμοδιοτήτων υπογραφής υπηρεσιακών εγγράφων».
2. Τις δ/ξεις του άρθρου 117 παρ. 3 του Συντάγματος της Χώρας.
3. Τις δ/ξεις του Ν. 998/79 «περί προστασίας Δασών και δασικών εκτάσεων της Χώρας και ειδικότερα:

α) Του άρθρου 41 παρ. 1.
β) Του άρθρου 38.

4. Τις δ/ξεις των δ/γών του Υπ. Γεωργίας: α) 160417/1180/ 8.7.80, και β) 182447/3049/24.9.80.
5. Την Ηβ/2661/19.10.87 αναφορά του Δασαρχείου Λίμνης περί κηρύξεως ως αναδασωτέας της αναφερομένης δασικής έκτασης που κάηκε τη 18.10.1984, αποφασίζουμε:

Κηρύσσουμε ως αναδασωτέα με σκοπό τη διατήρηση του χαρακτήρα του δάσους και την προστασία και ανάπτυξη της δασικής βλαστήσεως κ.λπ. τη διακατεχόμενη δασική έκταση 13,000 στρεμμάτων που βρίσκεται στη θέση Κουμαριά Κοινότητος Μαρουλίου Ν. Ευβοίας και προσδιορίζονται από τα στοιχεία Α, Β, Γ, Δ, Α και με όρια:

Ανατολικά: Με διακ/νο δάσος Κούλουρο Μαρούλι και αγροτικές εκτάσεις.

Δυτικά: Με διακ/νο δάσος Κούλουρο Μαρούλι και αγροτικές εκτάσεις.

Βόρεια: Με αγροτικές εκτάσεις.

Νότια: Με αγροτικές εκτάσεις και δάσος χ. πεύκης,

όπως φαίνεται στο συνημμένο τοπογρ. διάγραμμα που αποτελεί αναπόσπαστο μέρος της παρούσης απόφασης.

Η απόφαση αυτή να δημοσιευθεί στην Εφημερίδα της Κυβερνήσεως.


Χαλκίδα, 27 Οκτωβρίου 1987
Με εντολή Νομάρχη
Ο Διευθυντής Δασών
ΗΛΙΑΣ ΚΑΠΡΑΛΟΣ

ΣΧΕΔΙΑΓΡΑΜΜΑ

Της καείσας δασικής έκτασης στη θέση "ΚΟΥΜΑΡΙΑ" περιοχής διακ/νου Δάσους Κούλουρου - Μαρούλι


Κλίμακα 1:2.500

Ε = 13 στρέμματα

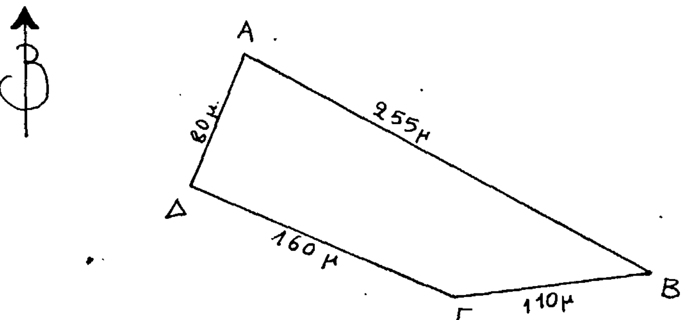

ΘΕΩΡΗΘΗΚΕ
Ο
ΔΑΣΑΡΧΗΣ

Ο
ΣΧΕΔΙΑΣΑΣ ΔΑΣΟΛΟΓΟΣ

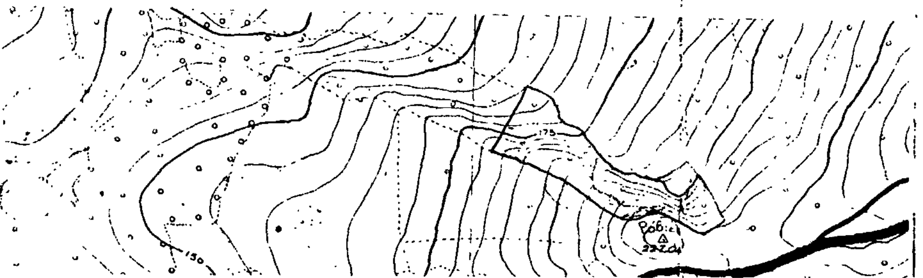

ΑΠΟΣΠΑΣΜΑ ΤΟΠΟΓΡΑΦΙΚΟΥ ΧΑΡΤΗ
ΠΕΡΙΟΧΗΣ ΔΙΑΚ/ΝΟΥ ΔΑΣΟΥΣ ΚΟΥΛΟΥΡΟΥ - ΜΑΡΟΥΛΙ
ΚΛ. 1:5000

ΥΠΟΜΝΗΜΑ

▭ καείσα δασική έκταση στη θέση "ΚΟΥΜΑΡΙΑ" περιοχής Κοινότητας Ροβιών στις 18-10-84

ΘΕΩΡΗΘΗΚΕ
Λίμνη 19-10-87

Ο Δασάρχης

Ο Σχεδιάσας

Αριθ. 11259 (2)

Καθορισμός των ορίων του αιγιαλού και δημιουργία ζώνης παραλίας στην παράκτια Ζώνη Λουτρών Κυλλήνης (μπροστά στην ιδιοκτησία ΕΟΤ) Ν. Ηλείας.

Η ΝΟΜΑΡΧΗΣ ΗΛΕΙΑΣ

Έχοντας υπόψη:

1. Τις διατάξεις των άρθρων 1 μέχρι και 7 του Α.Ν. 2344/1940 «περί αιγιαλού και παραλίας», όπως τροποποιήθηκαν και συμπληρώθηκαν με τις διατάξεις:

α) Του άρθρου 13 του Ν. 1078/1980, και

β) Του άρθρου 23 του Ν. 1337/1983.

2. Τις διατάξεις της παραγράφου 9 του άρθρου 1 του Κεφαλαίου Β' της Ο.208/181/26.4.1982 (ΦΕΚ 214/26.4.1982 τεύχος Β') κοινής απόφασης των Υπουργών Προεδρίας της Κυβέρνησης και Οικονομικών «Αναμόρφωση Συλλογικών Οργάνων Γνωμοδοτικής και Αποφασιστικής αρμοδιότητας του Υπουργείου Οικονομικών».

3. Την από 15.6.87 έκθεση της «Επιτροπής καθορισμού των ορίων του αιγιαλού και παραλίας» που καθόρισε τα όρια του αιγιαλού και της παραλίας στην παράκτια Ζώνη Λουτρών Κυλλήνης και το από τον Οχτώβριο του 1985 με κλίμακα 1:500 τοπογραφικό διάγραμμα του Α. Ζακυνθινού, τοπογράφου μηχανικού, που θεωρήθηκε την 12.12.1985 από τη Διεύθυνση Τεχνικών Υπηρεσιών της Νομαρχίας Ηλείας και συνοδεύει την έκθεση της προαναφερόμενης Επιτροπής.

4. Τη σύμφωνη γνώμη του Γενικού Επιτελείου Ναυτικού, που διατυπώθηκε στο Φ.187.2/313/87/28.7.87 έγγραφό του.

5. Τις διατάξεις του άρθρου 1 της παραγρ. 1 του Ν. 3200/1955 (ΦΕΚ 97/Α'/1955) «περί διοικητικής αποκεντρώσεως» σε συνδυασμό με τις διατάξεις του από 28.6.1955 Β. Δ/τος «περί εξαιρέσεως από της κατά το άρθρο 1 παράγρ. 1 του Ν. 3200/1955 αρμοδιότητος των Νομαρχών, αντικειμένων τινών αρμοδιότητος του Υπουργού Οικονομικών», του Β.Δ. 704/1970 και του άρθρου 1 παράγρ. 5 του Π.Δ. 71/25.2.1984, σχετικά με τη μεταβίβαση αρμοδιοτήτων του Υπουργού Οικονομικών στους Νομάρχες και στις περιφερειακές Αρχές διανομαρχιακού επιπέδου, αποφασίζουμε:

1. Επικυρώνουμε την από 15 Ιουνίου 1987 έκθεση της «Επιτροπής καθορισμού των ορίων του αιγιαλού και παραλίας» καθώς και το από 2.10.1985 τοπογραφικό διάγραμμα που την συνοδεύει, το οποίο συντάχθηκε από τον Α. Ζακυνθινό, τοπογράφο μηχανικό, με κλίμακα 1:500 και θεωρήθηκε την 12.12.1985 από τη Διεύθυνση Τεχνικών Υπηρεσιών της Νομαρχίας Ηλείας, επί του οποίου η πιο πάνω Επιτροπή, με κόκκινη γραμμή καθόρισε τα όρια του αιγιαλού, στην παράκτια Ζώνη Λουτρών Κυλλήνης (μπροστά στην ιδιοκτησία ΕΟΤ) και με κίτρινη γραμμή τα όρια της παραλίας στην ίδια θέση.

2. Η παρούσα απόφαση μαζί με την έκθεση και το διάγραμμα, που προαναφέραμε, να δημοσιευθούν στην Εφημερίδα της Κυβερνήσεως.

Πύργος, 22 Οχτωβρίου 1987

Η Νομάρχης

ΑΛΕΚΑ ΜΑΡΚΟΓΙΑΝΝΑΚΗ

ΕΚΘΕΣΗ

Επιτροπής καθορισμού ορίων αιγιαλού και παραλίας στην περιοχή παράκτια ζώνη Λουτρών Κυλλήνης.

Στα Λεχαινά σήμερα στις 15 Ιουνίου 1987 ημέρα Δευτέρα οι υπογεγραμμένοι:

1. Φλώρος Λιανός Οικονομικός Έφορος Λεχαινών.
2. Κυράγιαννης Θεοδ. Λιμενάρχης Κατακώλου.
3. Μιχάλης Καλογερόπουλος Τοπ. Μηχ/κός με Α' που ενεργεί κατ' εντολή και εξουσιοδότησης του Δ/ντή ΤΥΝ Ηλείας που αποτελούμε την επιτροπή που προβλέπεται από τις διατάξεις των άρθρων 2 και 4 του Α.Ν. 2344/40 «περί αιγιαλού και παραλίας» όπως καθορίσθηκε η σύνθεσή τη με την Υ. 208/181/24.4.82 κοινή απόφαση Υπουργών Προεδρίας Κυβέρνησης και Οικονομικών, ο μεν πρώτος σαν Πρόεδρος οι δε λοιποί σαν μέλη, συνήλθαμε σήμερα στο κατάστημα της Οικονομικής Εφορίας Λεχαινών και αφού ελάβαμε υπόψη:

1. Τις διατάξεις του Α.Ν. 2344/40 περί Αιγιαλού και παραλίας.
2. Τις διατάξεις της παρ. 3 και 4 του άρθρου 23 του Ν.1337/83.
3. Τις διατάξεις της με αριθ. πρωτ. Ν. 505/253 69/30.3.84 Δ/γής Υ.Δ.
4. Το από 2.10.1985 Τοπογραφικό διάγραμμα του συντάξαντος Μηχ/κού Α. Ζακυνθινού που ελέχθηκε και θεωρήθηκε από την Δ/νση Τεχνικών Υπηρεσιών Ν. Ηλείας που απεικονίζει την παράκτια ζώνη Λουτρών Κυλλήνης.
5. Τα όσα προέκυψαν κατά την αυτοψία μας στην παραπάνω περιοχή από τα οποία προκύπτει η ύπαρξη παλαιού αιγιαλού.
6. Το με αριθ. Φ.187.2/508/86/12.11.86 έγγραφο του Γ.Ε.Ν. με το οποίο εγκρίνει τον παλαιό αιγιαλό και τη χάραξη της οριογραμμής, αιγιαλού - παραλίας μετά την τροποποίηση που προτείνει.
7. Τοποθετείται ζώνη παραλίας επειδή δεν εξυπηρετούνται οι σκοποί του άρθρου 7 παρ. Ι του Α.Ν. 2344/40, αποφασίζουμε:

Καθορίζουμε πάνω στο προαναφερόμενο διάγραμμα:

1. Με κόκκινη γραμμή την οριογραμμή του αιγιαλού σημειούμενη με τα σημεία 114, 113, 95, 111, Α.Β.Τ.Υ.Φ.
2. Με κίτρινη γραμμή την οριογραμμή της παραλίας σημειούμενη με τα σημεία Α', Β', Γ', ...Ω', Α1', Α2'.
3. Με μπλε γραμμή την οριογραμμή του παλαιού αιγιαλού σημειούμενου με τα σημεία 114, Α'', Β'', Γ'', Α.


Ο ΠΡΟΕΔΡΟΣ


ΦΛΩΡΟΣ ΛΙΑΝΟΣ

ΤΑ ΜΕΛΗ

ΚΥΡΑΓΙΑΝΝΗΣ ΘΕΟΔΩΡΟΣ

Μ. ΚΑΛΟΓΕΡΟΠΟΥΛΟΣ

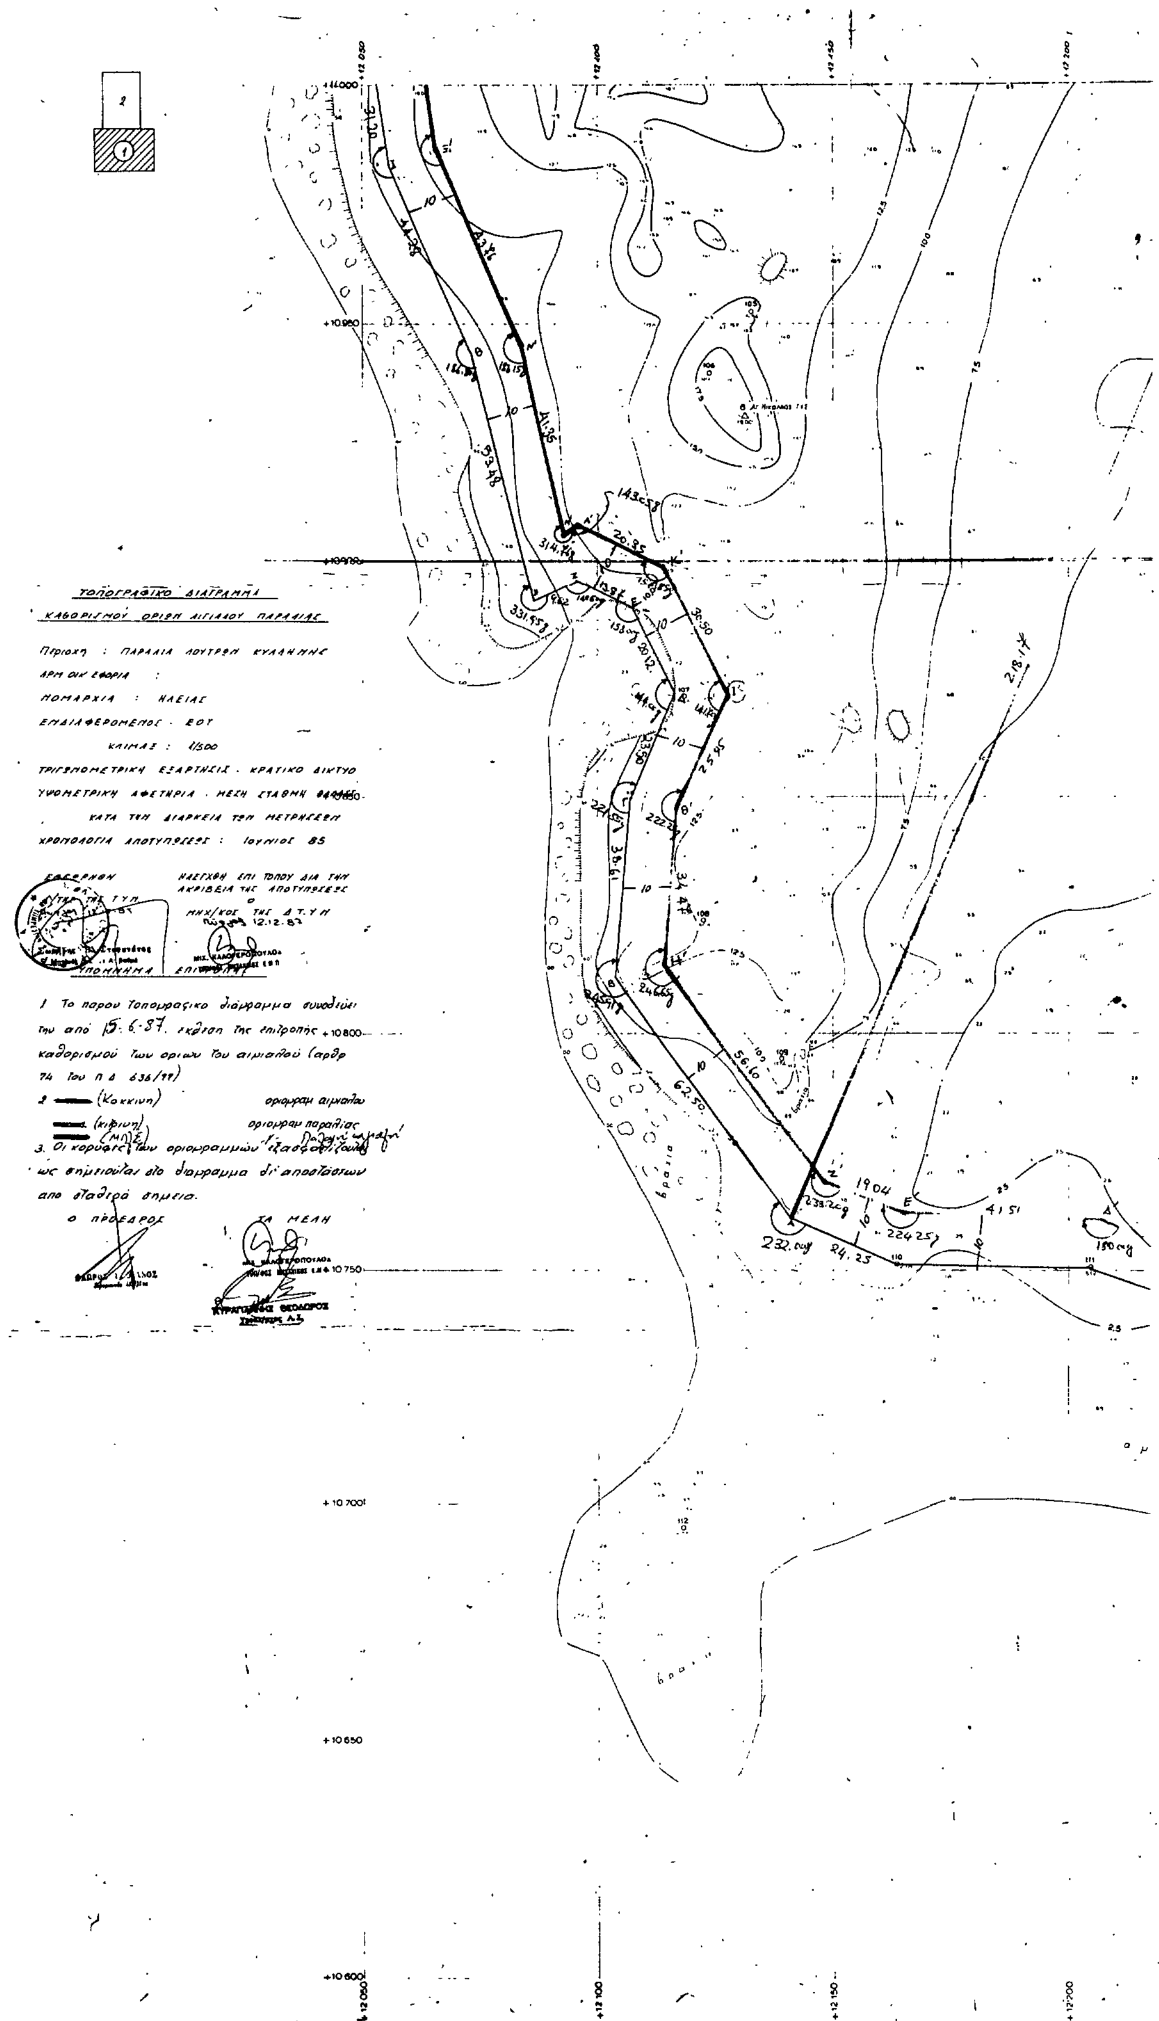
ΤΟΠΟΓΡΑΦΙΚΟ ΔΙΑΓΡΑΜΜΑ
ΚΑΘΟΡΙΣΜΟΥ ΟΡΙΩΝ ΑΙΓΙΑΛΟΥ ΠΑΡΑΛΙΑΣ
Περιοχη : ΠΑΡΑΛΙΑ ΛΟΥΤΡΩΝ ΚΥΛΛΗΝΗΣ
ΑΡΜ ΟΙΚ ΕΦΟΡΙΑ :
ΝΟΜΑΡΧΙΑ : ΗΛΕΙΑΣ
ΕΝΔΙΑΦΕΡΟΜΕΝΟΣ · ΕΟΤ
ΚΛΙΜΑΞ : 1/500
ΤΡΙΓΩΝΟΜΕΤΡΙΚΗ ΕΞΑΡΤΗΣΙΣ · ΚΡΑΤΙΚΟ ΔΙΚΤΥΟ
ΥΨΟΜΕΤΡΙΚΗ ΑΦΕΤΗΡΙΑ · ΜΕΣΗ ΣΤΑΘΜΗ ΘΑΛΑΣΣ
ΚΑΤΑ ΤΗΝ ΔΙΑΡΚΕΙΑ ΤΩΝ ΜΕΤΡΗΣΕΩΝ
ΧΡΟΝΟΛΟΓΙΑ ΑΠΟΤΥΠΩΣΕΩΣ : Ιουνιος 85
ΗΛΕΓΧΘΗ ΕΠΙ ΤΟΠΟΥ ΔΙΑ ΤΗΝ ΑΚΡΙΒΕΙΑ ΤΗΣ ΑΠΟΤΥΠΩΣΕΩΣ
Ο ΜΗΧ/ΚΟΣ ΤΗΣ Δ.Τ.Υ.Ν
12.12.87
ΥΠΟΜΝΗΜΑ
1 Το παρου Τοπογραφικο διαγραμμα συνοδευει την από 15.6.87. εκθεση της επιτροπης καθορισμου των οριων του αιγιαλου (αρθρ 74 του Π Δ 636/77)
2 (Κοκκινη) οριογραμ αιγιαλου
(κιτρινη) οριογραμ παραλιας
3. Οι κορυφες των οριογραμμων εξασφαλιζονται ως σημειουται στο διαγραμμα δι' αποστασεων απο σταθερα σημεια.
Ο ΠΡΟΕΔΡΟΣ
ΤΑ ΜΕΛΗ
+10 950
+10 900
+10 850
+10 800
+10 750
+10 700
+10 650
+10 600
+12 050
+12 100
+12 150
+12 200

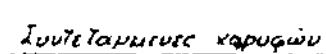

Οροσημα	X	Ψ
Σχ 105	+ 12 132, 79	+ 10 952, 25
Σχ 106	+ 12 123, 84	+ 10 939, 55
Σχ 107	+ 12 118, 40	+ 10 871, 28
Σχ 108	+ 12. 122, 46	+ 10. 824, 59
Σχ 109	+ 12. 139, 21	+ 10. 795, 16
Σχ 110	+ 12. 163, 60	+ 10 731, 51
Σχ 111	+ 12. 206, 71	+ 10. 750, 72
Σχ 112	+ 12. 118, 39	+ 10 695, 21
Σχ. 95	+ 12 253, 76	+ 10. 733, 96
Σχ. 113	+ 12 300, 04	+ 10 719, 57

ΟΙΚΙΣΜΟΣ
ΑΓΙΟΥ ΝΙΚΟΛΑΟΥ
(ΑΡΚΟΥΔΙ)

ΕΛΛΗΝΙΚΟΣ ΟΡΓΑΝΙΣΜΟΣ ΤΟΥΡΙΣΜΟΥ ΔΙΕΥΘΥΝΣΙΣ ΤΕΧΝΙΚΗ ΤΜΗΜΑ ΜΕΛΕΤΩΝ	ΑΡΙΘΜΟΣ ΜΕΛΕΤΗΣ 1294
ΜΕΛΕΤΗ Επεκταση Καμπινγκ Κυλληνης	ΣΧΕΔΙΟΥ 9
ΤΟΠΟΘΕΣΙΑ Λουτρα Κυλληνης	ΑΡΧΕΙΟΥ 42 575
ΣΧΕΔΙΑ Τοπογραφικο	ΠΑΡΑΤΗΡΗΣΕΙΣ
ΧΡΟΝΟΛΟΓΙΑ 2-10-85 — ΚΛΙΜΑΞ 1/500	
Ο ΣΧΕΔΙΑΣΑΣ — Ο ΣΥΝΤΑΞΑΣ: Α ΖΑΚΥΝΘΙΝΟΣ — Ο ΠΡΟΪΣΤΑΜΕΝΟΣ: Σ. ΛΕΚΜΑΚΟΠΟΥΛΟΣ	ΘΕΩΡΗΘΗ Ο ΔΙΕΥΘΥΝΤΗΣ: Γ ΛΕΙΒΑΔΑΣ

ΤΟΠΟΓΡΑΦΙΚΟ ΔΙΑΓΡΑΜΜΑ

ΚΑΘΟΡΙΣΜΟΥ ΟΡΙΩΝ ΑΙΓΙΑΛΟΥ ΠΑΡΑΛΙΑΣ

ΠΕΡΙΟΧΗ : ΠΑΡΑΛΙΑ ΛΟΥΤΡΩΝ ΚΥΛΛΗΝΗΣ

ΑΡΜ. ΟΙΚ. ΕΦΟΡΙΑ :

ΝΟΜΑΡΧΙΑ : ΗΛΕΙΑΣ

ΕΝΔΙΑΦΕΡΟΜΕΝΟΣ : ΕΟΤ

ΚΛΙΜΑΞ : 1/500

ΤΡΙΓΩΝΟΜΕΤΡΙΚΗ ΕΞΑΡΤΗΣΙΣ : ΚΡΑΤΙΚΟ ΔΙΚΤΥΟ

ΥΨΟΜΕΤΡΙΚΗ ΑΦΕΤΗΡΙΑ : ΜΕΣΗ ΣΤΑΘΜΗ ΘΑΛΑΣΣΗΣ ΚΑΤΑ ΤΗΝ ΔΙΑΡΚΕΙΑ ΤΩΝ ΜΕΤΡΗΣΕΩΝ

ΧΡΟΝΟΛΟΓΙΑ ΑΠΟΤΥΠΩΣΕΩΣ : ΙΟΥΝΙΟΣ 85

ΕΘΕΩΡΗΘΗ
Ο
Δ/ΤΗΣ ΤΗΣ Τ.Υ.Π.
12.12.85

ΗΛΕΓΧΘΗ ΕΠΙ ΤΟΠΟΥ ΔΙΑ ΤΗΝ ΑΚΡΙΒΕΙΑ ΤΗΣ ΑΠΟΤΥΠΩΣΕΩΣ
Ο
ΜΗΧ/ΚΟΣ ΤΗΣ Δ.Τ.Υ.Π.
12.12.85
ΜΙΧ. ΚΑΛΟΓΕΡΟΠΟΥΛΟΣ

ΥΠΟΜΝΗΜΑ ΕΠΙΤΡΟΠΗΣ

1. Το παρόν τοπογραφικό διάγραμμα συνοδεύει την από 15-6-87 έκθεση της επιτροπής καθορισμού των ορίων του αιγιαλού (άρθρο 74 του Π.Δ. 634/77)

2. ——— (κόκκινη) οριογραμμή αιγιαλού.

═══ (κίτρινη) (ΜΠΕ) οριογραμμή παραλίας

3. Οι κορυφές των οριογραμμών εξασφαλίζονται και σημειούνται στο διάγραμμα δι' αποστάσεων από σταθερά σημεία

Ο ΠΡΟΕΔΡΟΣ


ΤΑ ΜΕΛΗ

1. ΚΥΡΙΑΓΙΑΝΝΗΣ ΘΕΟΔΩΡΟΣ
Υποσ/γος Λ.Σ.

2. ΜΙΧ. ΚΑΛΟΓΕΡΟΠΟΥΛΟΣ

Συντεταγμένες κορυφών

Όρθρωμα	Χ	Ψ
Σr 87	+ 12 345,60	+ 11 449,33
Σr 98	+ 12 326,98	+ 11 431,43
Σr 88	+ 12 320,16	+ 11 405,56
Σr 97	+ 12.302,28	+ 11 375,16
Σr 89	+ 12 289,90	+ 11 334,03
Σr 91	+ 12 273,08	+ 11.325,45
Σr 96	+ 12 215,62	+ 11.317,11
Σr 99	+ 12.170,10	+ 11 277,81
Σr 100	+ 12.110,21	+ 11.226,75
Σr 101	+ 12.013,43	+ 11.166,00
Σr 102	+ 12.094,49	+ 11.130,54
Σr 103	+ 12 144,97	+ 11 062,78
Σr 104	+ 12 077,17	+ 11.007,81

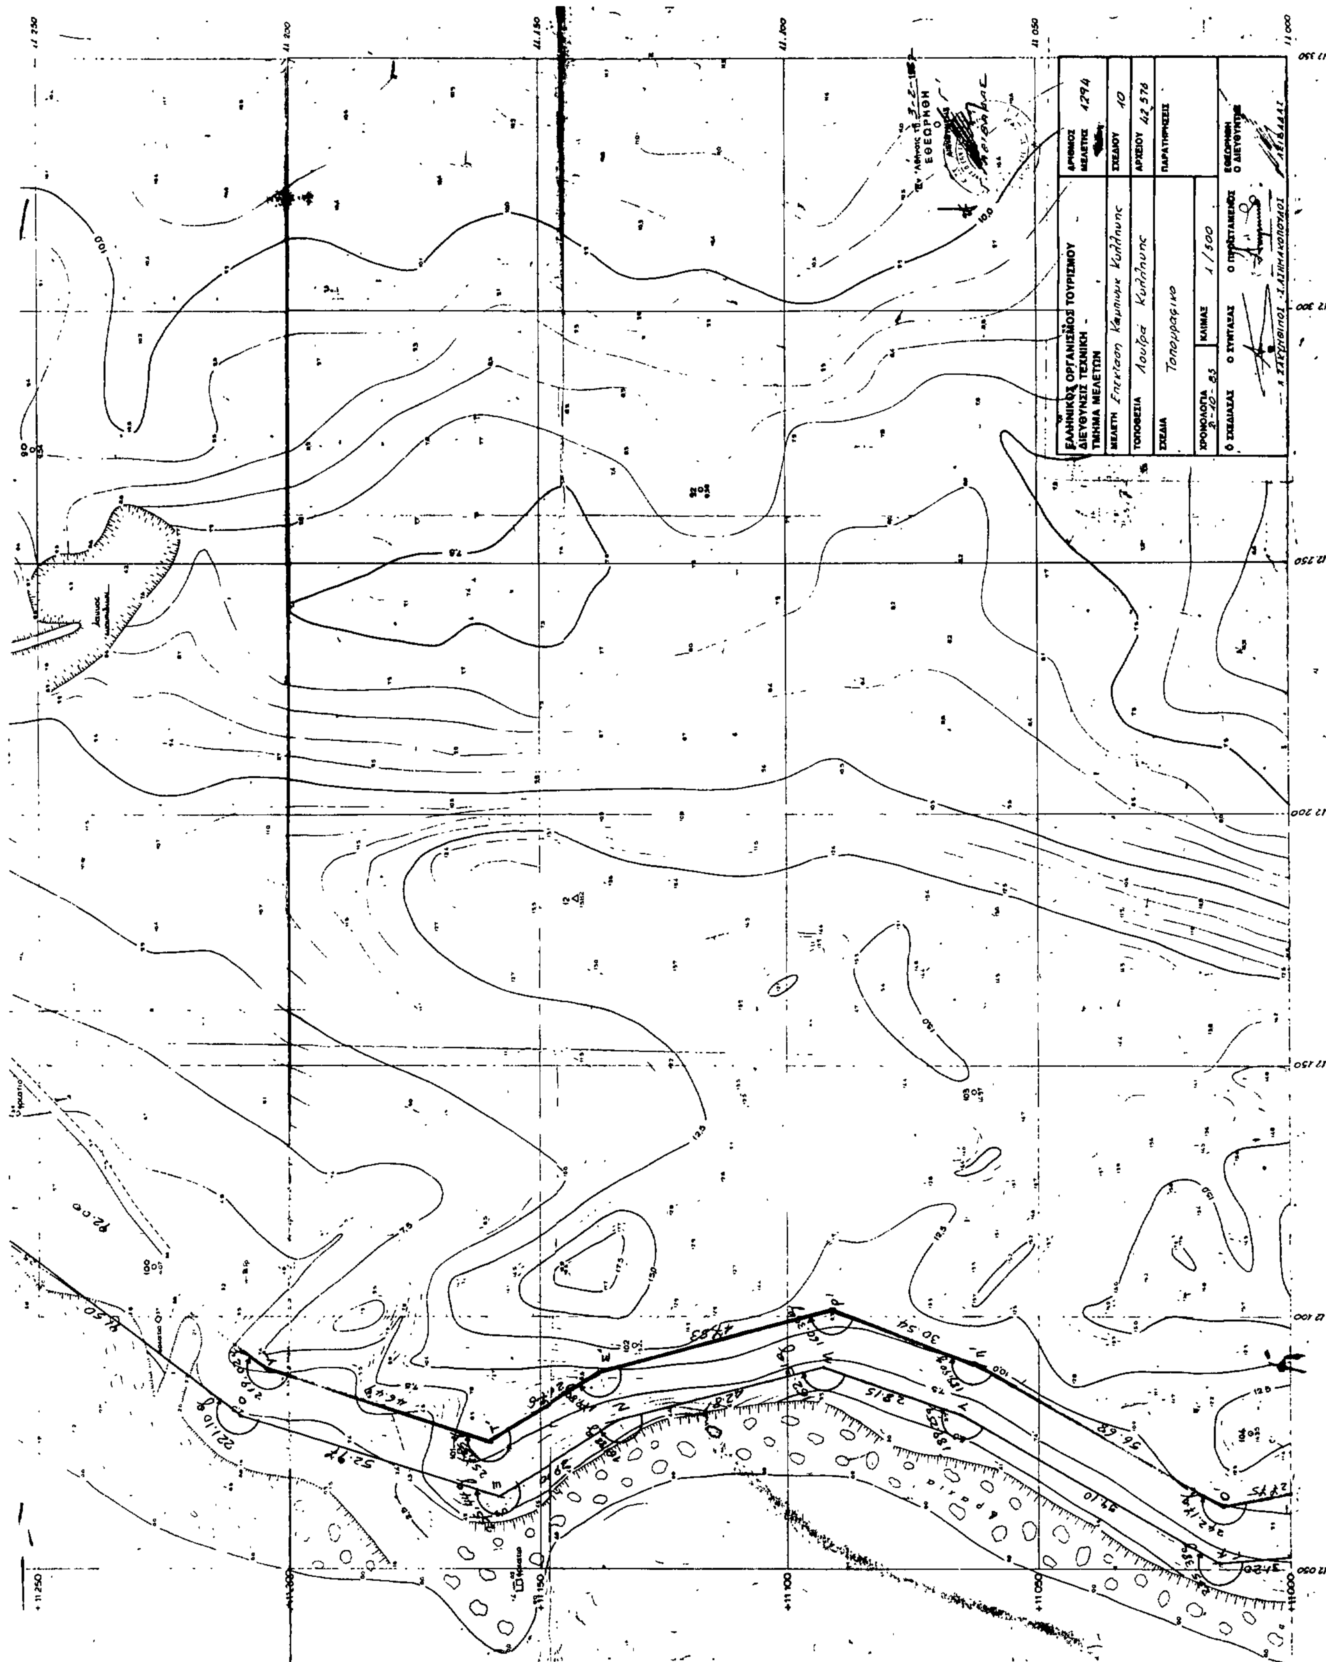
ΕΛΛΗΝΙΚΟΣ ΟΡΓΑΝΙΣΜΟΣ ΤΟΥΡΙΣΜΟΥ
ΔΙΕΥΘΥΝΣΙΣ ΤΕΧΝΙΚΗ
ΤΜΗΜΑ ΜΕΛΕΤΩΝ
ΚΛΙΜΑΞ 1/500

Αριθ. 3.433 (3)

Κήρυξη ως αναδασωτέας εκτάσεως 250 στρεμμάτων στη θέση Μεσοβούνι της Κοινότητας Εξάρχου Ν. Φθιώτιδας.

Ο ΔΙΕΥΘΥΝΤΗΣ ΔΑΣΩΝ Ν. ΦΘΙΩΤΙΔΟΣ

Έχοντας υπόψη:

1. Τις διατάξεις του άρθρου 117 παρ. 3 του Συντάγματος.
2. Τις περί διοικητικής αποκεντρώσεως διατάξεις.
3. Τις διατάξεις του Νόμου 998/79 «περί προστασίας των δασών και των δασικών εν γένει εκτάσεων της Χώρας» και συγκεκριμένα:

α) Του άρθρου 41 παράγραφος 1 και 3, και

β) Του άρθρου 38 παράγραφος 1.

4. Τις διαταγές του Υπουργείου Γεωργίας: α) 160417/1180/8.7.80. και β) 182447/3049/24.9.80.
5. Την 2643/21.10.87 πρόταση του Δασαρχείου Αταλάντης περί κηρύξεως αναδασωτέας της αναφερόμενης στο θέμα εκτάσεως.
6. Την αριθ. 22961/85 απόφαση του Νομάρχη Φθιώτιδος «περί παραχωρήσεως αρμοδιοτήτων κ.λπ.», αποφασίζουμε:

Κηρύσσουμε αναδασωτέα, με σκοπό την επαναδημιουργία της δασικής βλαστήσεως που καταστράφηκε από πυρκαγιά την 25.9.87 και θα επιτευχθεί με φυσική αναγέννηση και τη διατήρηση του χαρακτήρος της δασικής εκτάσεως, ώστε να αποκλεισθεί η διάθεση αυτή για άλλο σκοπό, την δημόσια έκταση των διακοσίων πενήντα (250) στρεμ. που βρίσκεται στη θέση Μεσοβούνι της Κοινότητας Εξάρχου του Νομού Φθιώτιδος και προσδιορίζεται από τα στοιχεία 1, 2, 3, 4, 5, 6, 1, όπως φαίνονται στο συνημμένο διάγραμμα, το οποίο αποτελεί αναπόσπαστο μέρος της αποφάσεως αυτής και έχει όρια:

Ανατολικά: Με αγροτικό δρόμο.

Δυτικά: Με δημόσια δασική έκταση.

Βόρεια: Με δημόσια δασική έκταση.

Νότια: Με δημόσια δασική έκταση.

Η απόφαση αυτή να δημοσιευθεί στην Εφημερίδα της Κυβερνήσεως.

Λαμία, 26 Οκτωβρίου 1987


Με εντολή Νομάρχη

Ο Διευθυντής Δασών

ΓΕΡ. ΖΑΜΑΝΗΣ

ΤΟΠΟΓΡΑΦΙΚΟ ΔΙΑΓΡΑΜΜΑ

Κάτοψις Δημοσίας Δασικής Εκτάσεως στη θέση Μεσοβούνι, Κοινότητας Εξάρχου για την κήρυξή της ως αναδασωτέας

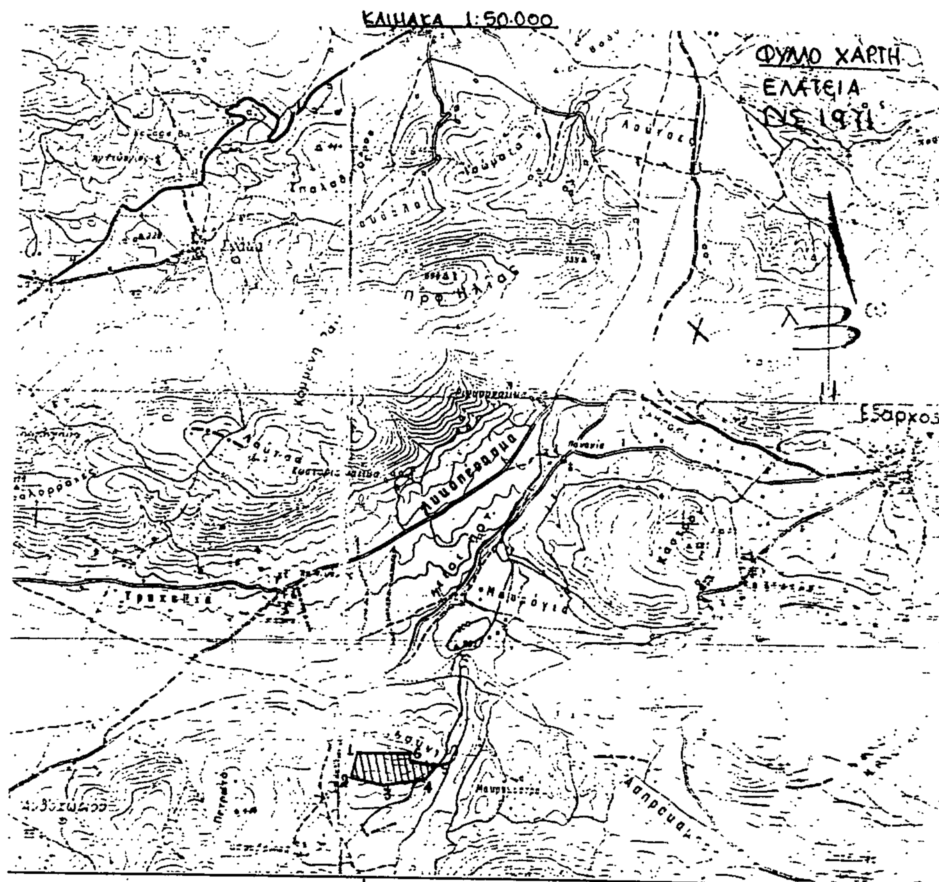

ΥΠΟΜΝΗΜΑ: 1.2.3.4.5.6.1: Κάτοψις έκτασις εμβαδού 250 στρ.

Ανήκει στην αριθ. 3433/26-10-87 απόφασή μας Ε.Ν. Ο Δ/ντής Δασών Γεράσιμος Ζαμάνης	ΘΕΩΡΗΘΗΚΕ Λαμία 26-10-1987 Ο Δ/ντής Δασών Γεράσιμος Ζαμάνης	ΕΛΕΓΧΘΗΚΕ Αταλάντη 21-10-1987 Ο Δασάρχης Ιων. Μάλκας	Αταλάντη 28/7/1987 Ο Συντάξας Τεχνολόγος Δασοπονίας Ιων. Κουτσοστέρας